


ALLEGATO 2

STRALCIO PLANIMETRICO Fg 103 EDIFICATO

complesso parrocchiale edificato con bordo rosso

E=37000

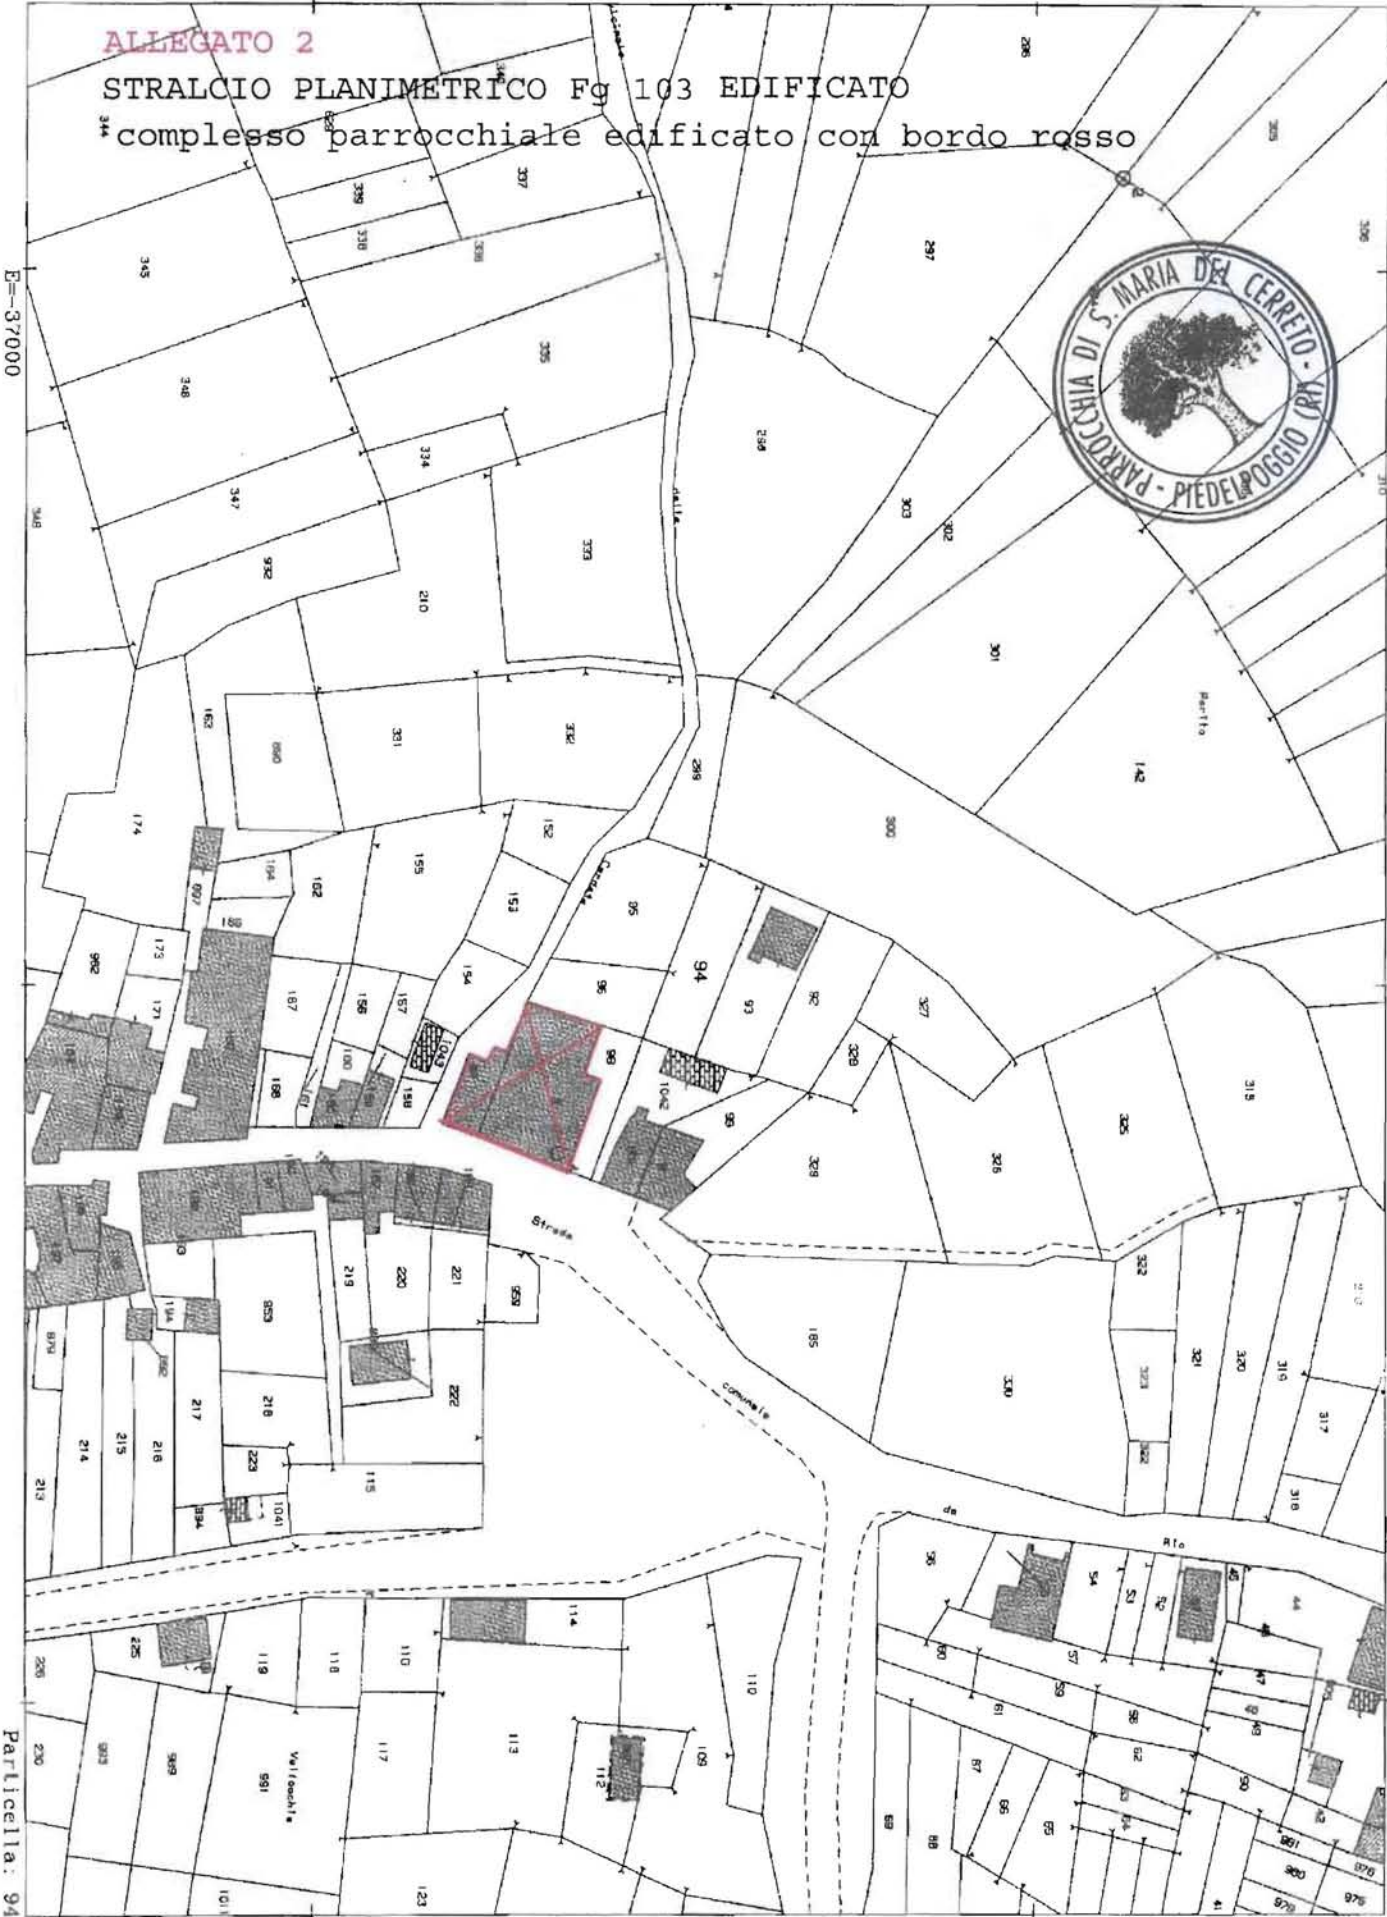

Particella: 94